









LEGENDA

-  PERCORSO DI ESODO
-  PUNTO DI RACCOLTA
-  USCITA DI SICUREZZA
-  SCALA DI SICUREZZA
-  ESTINTORE
-  IDRANTE UNI 45

Piano Primo

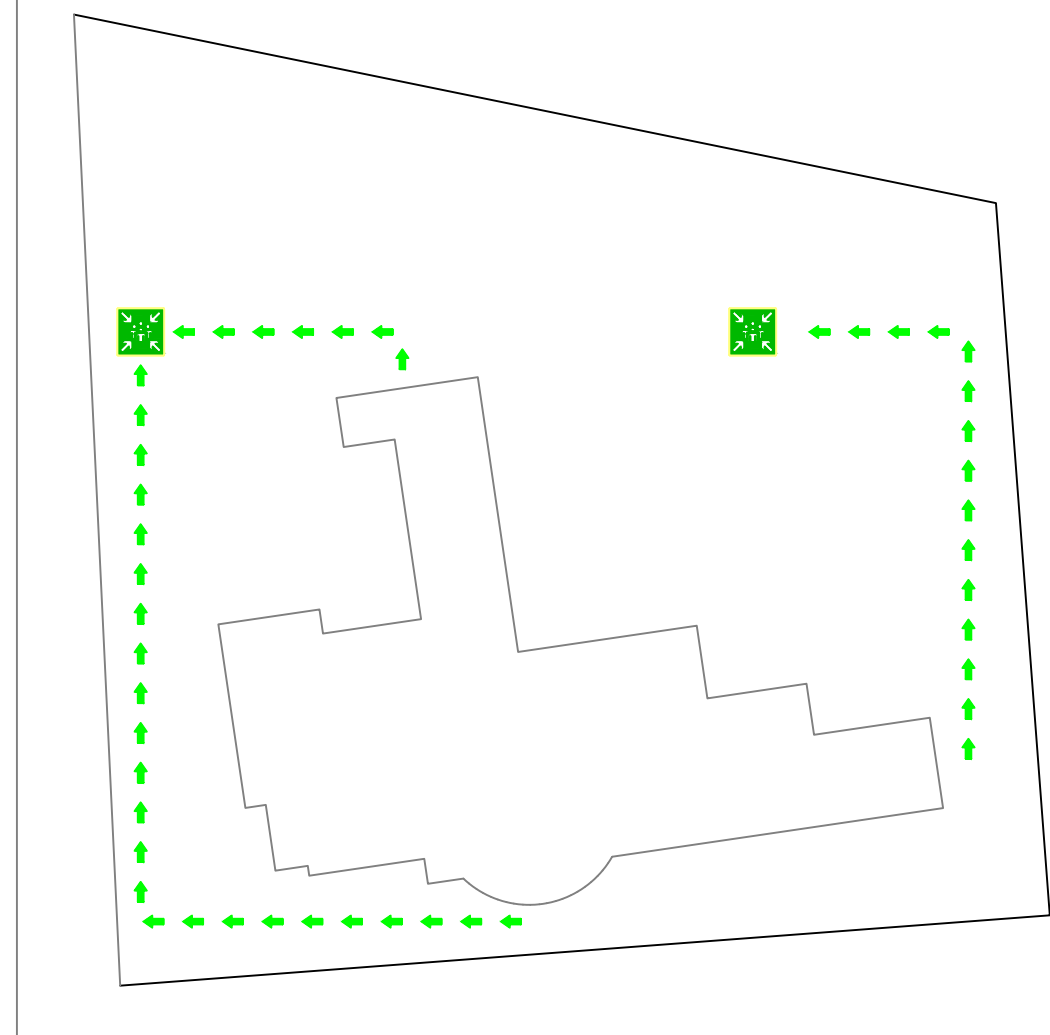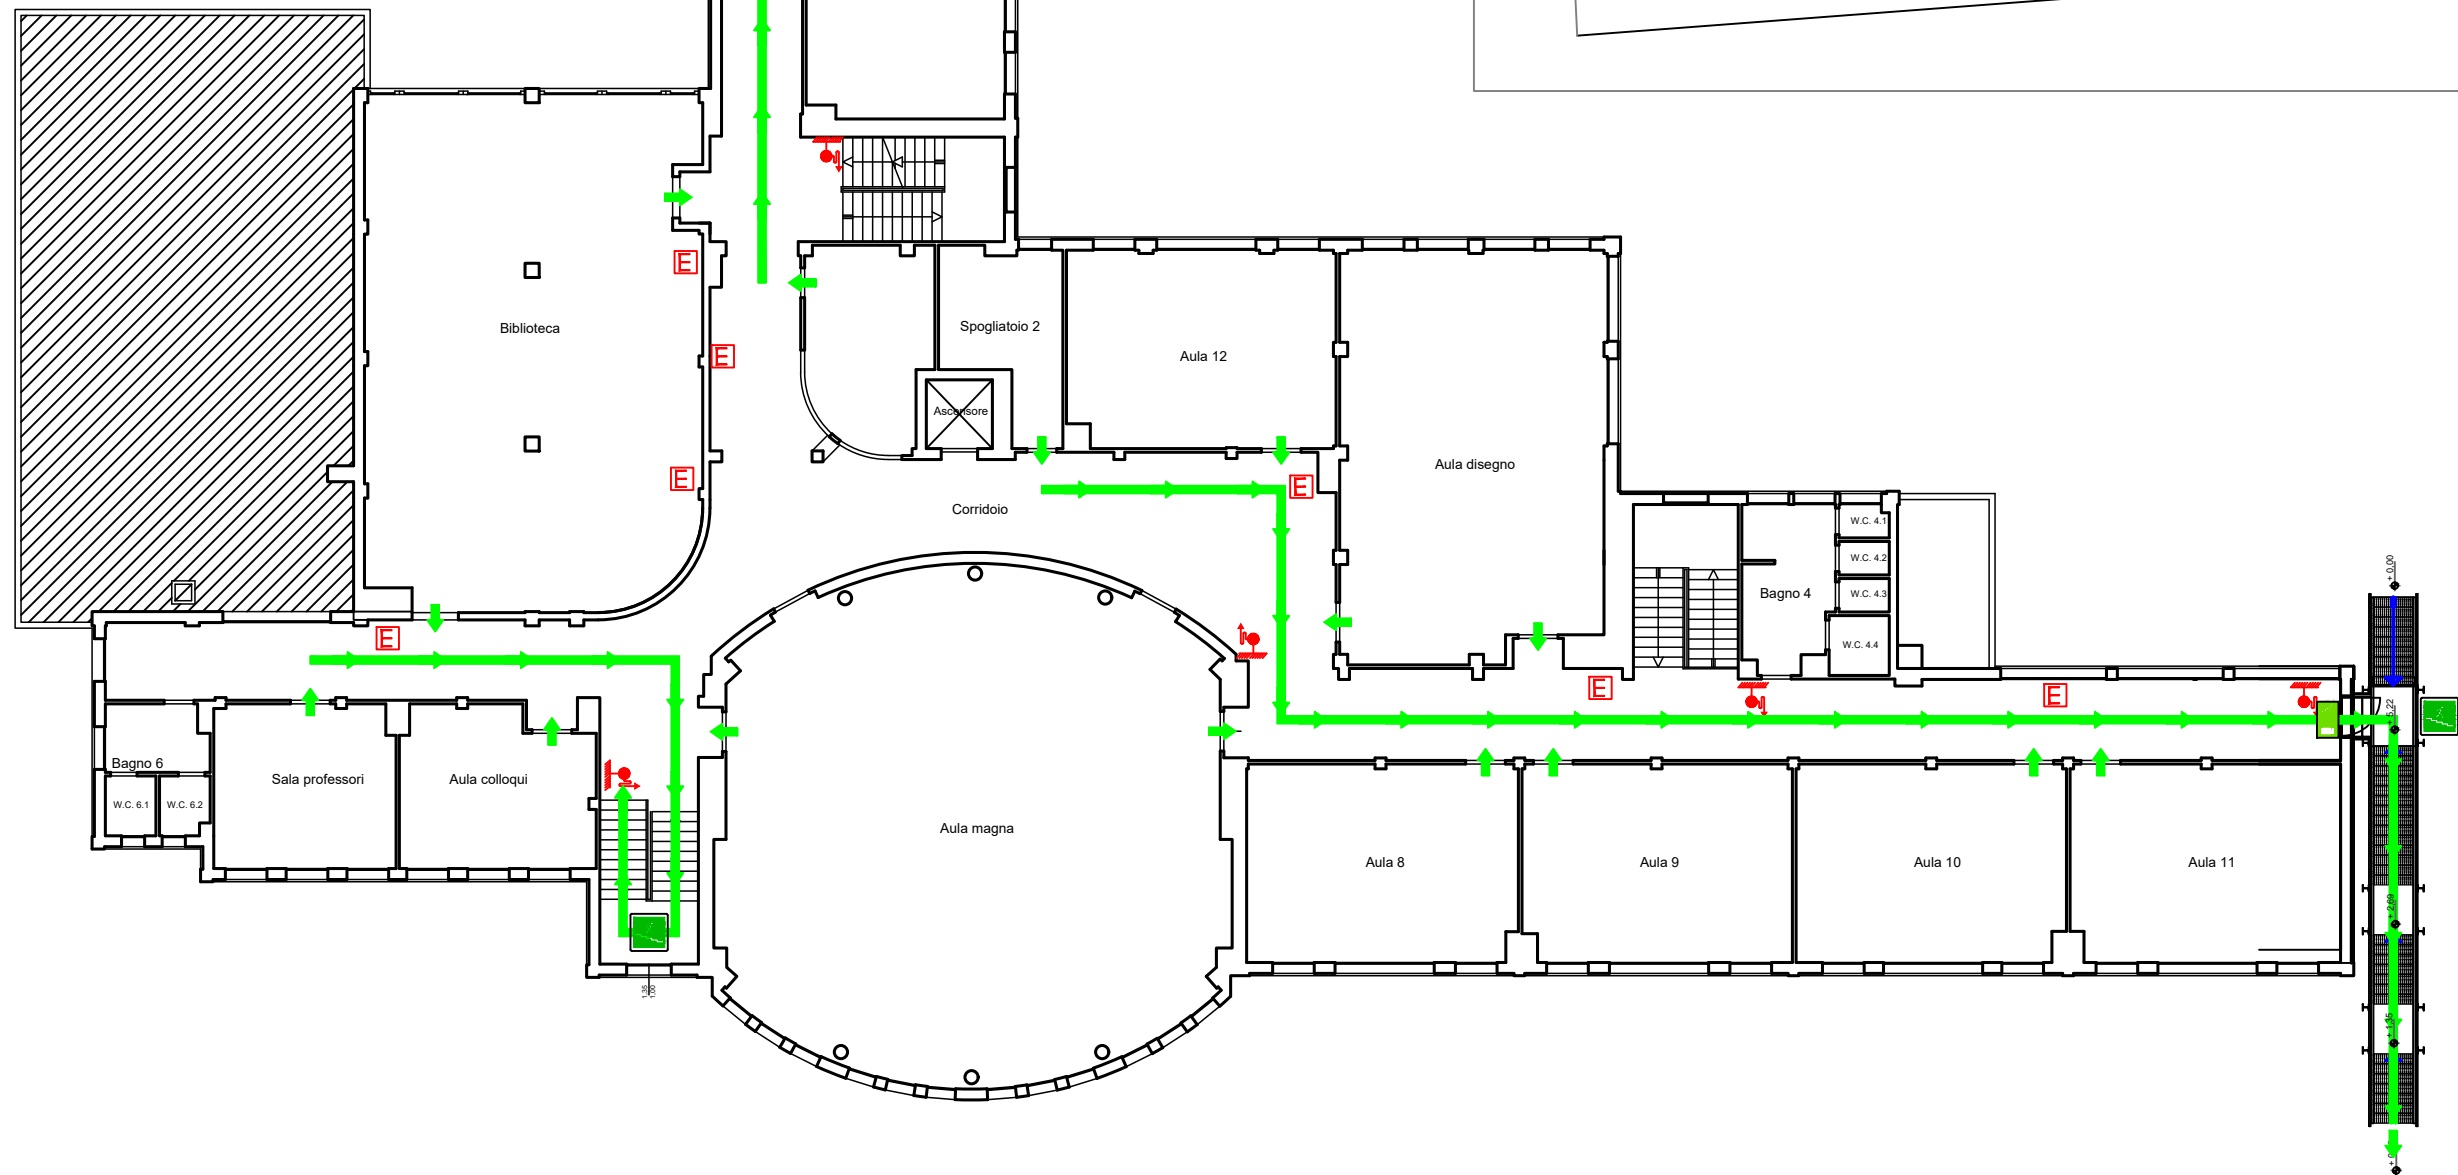

Pianta Piano Primo